


別紙 2 ①
(4 階)

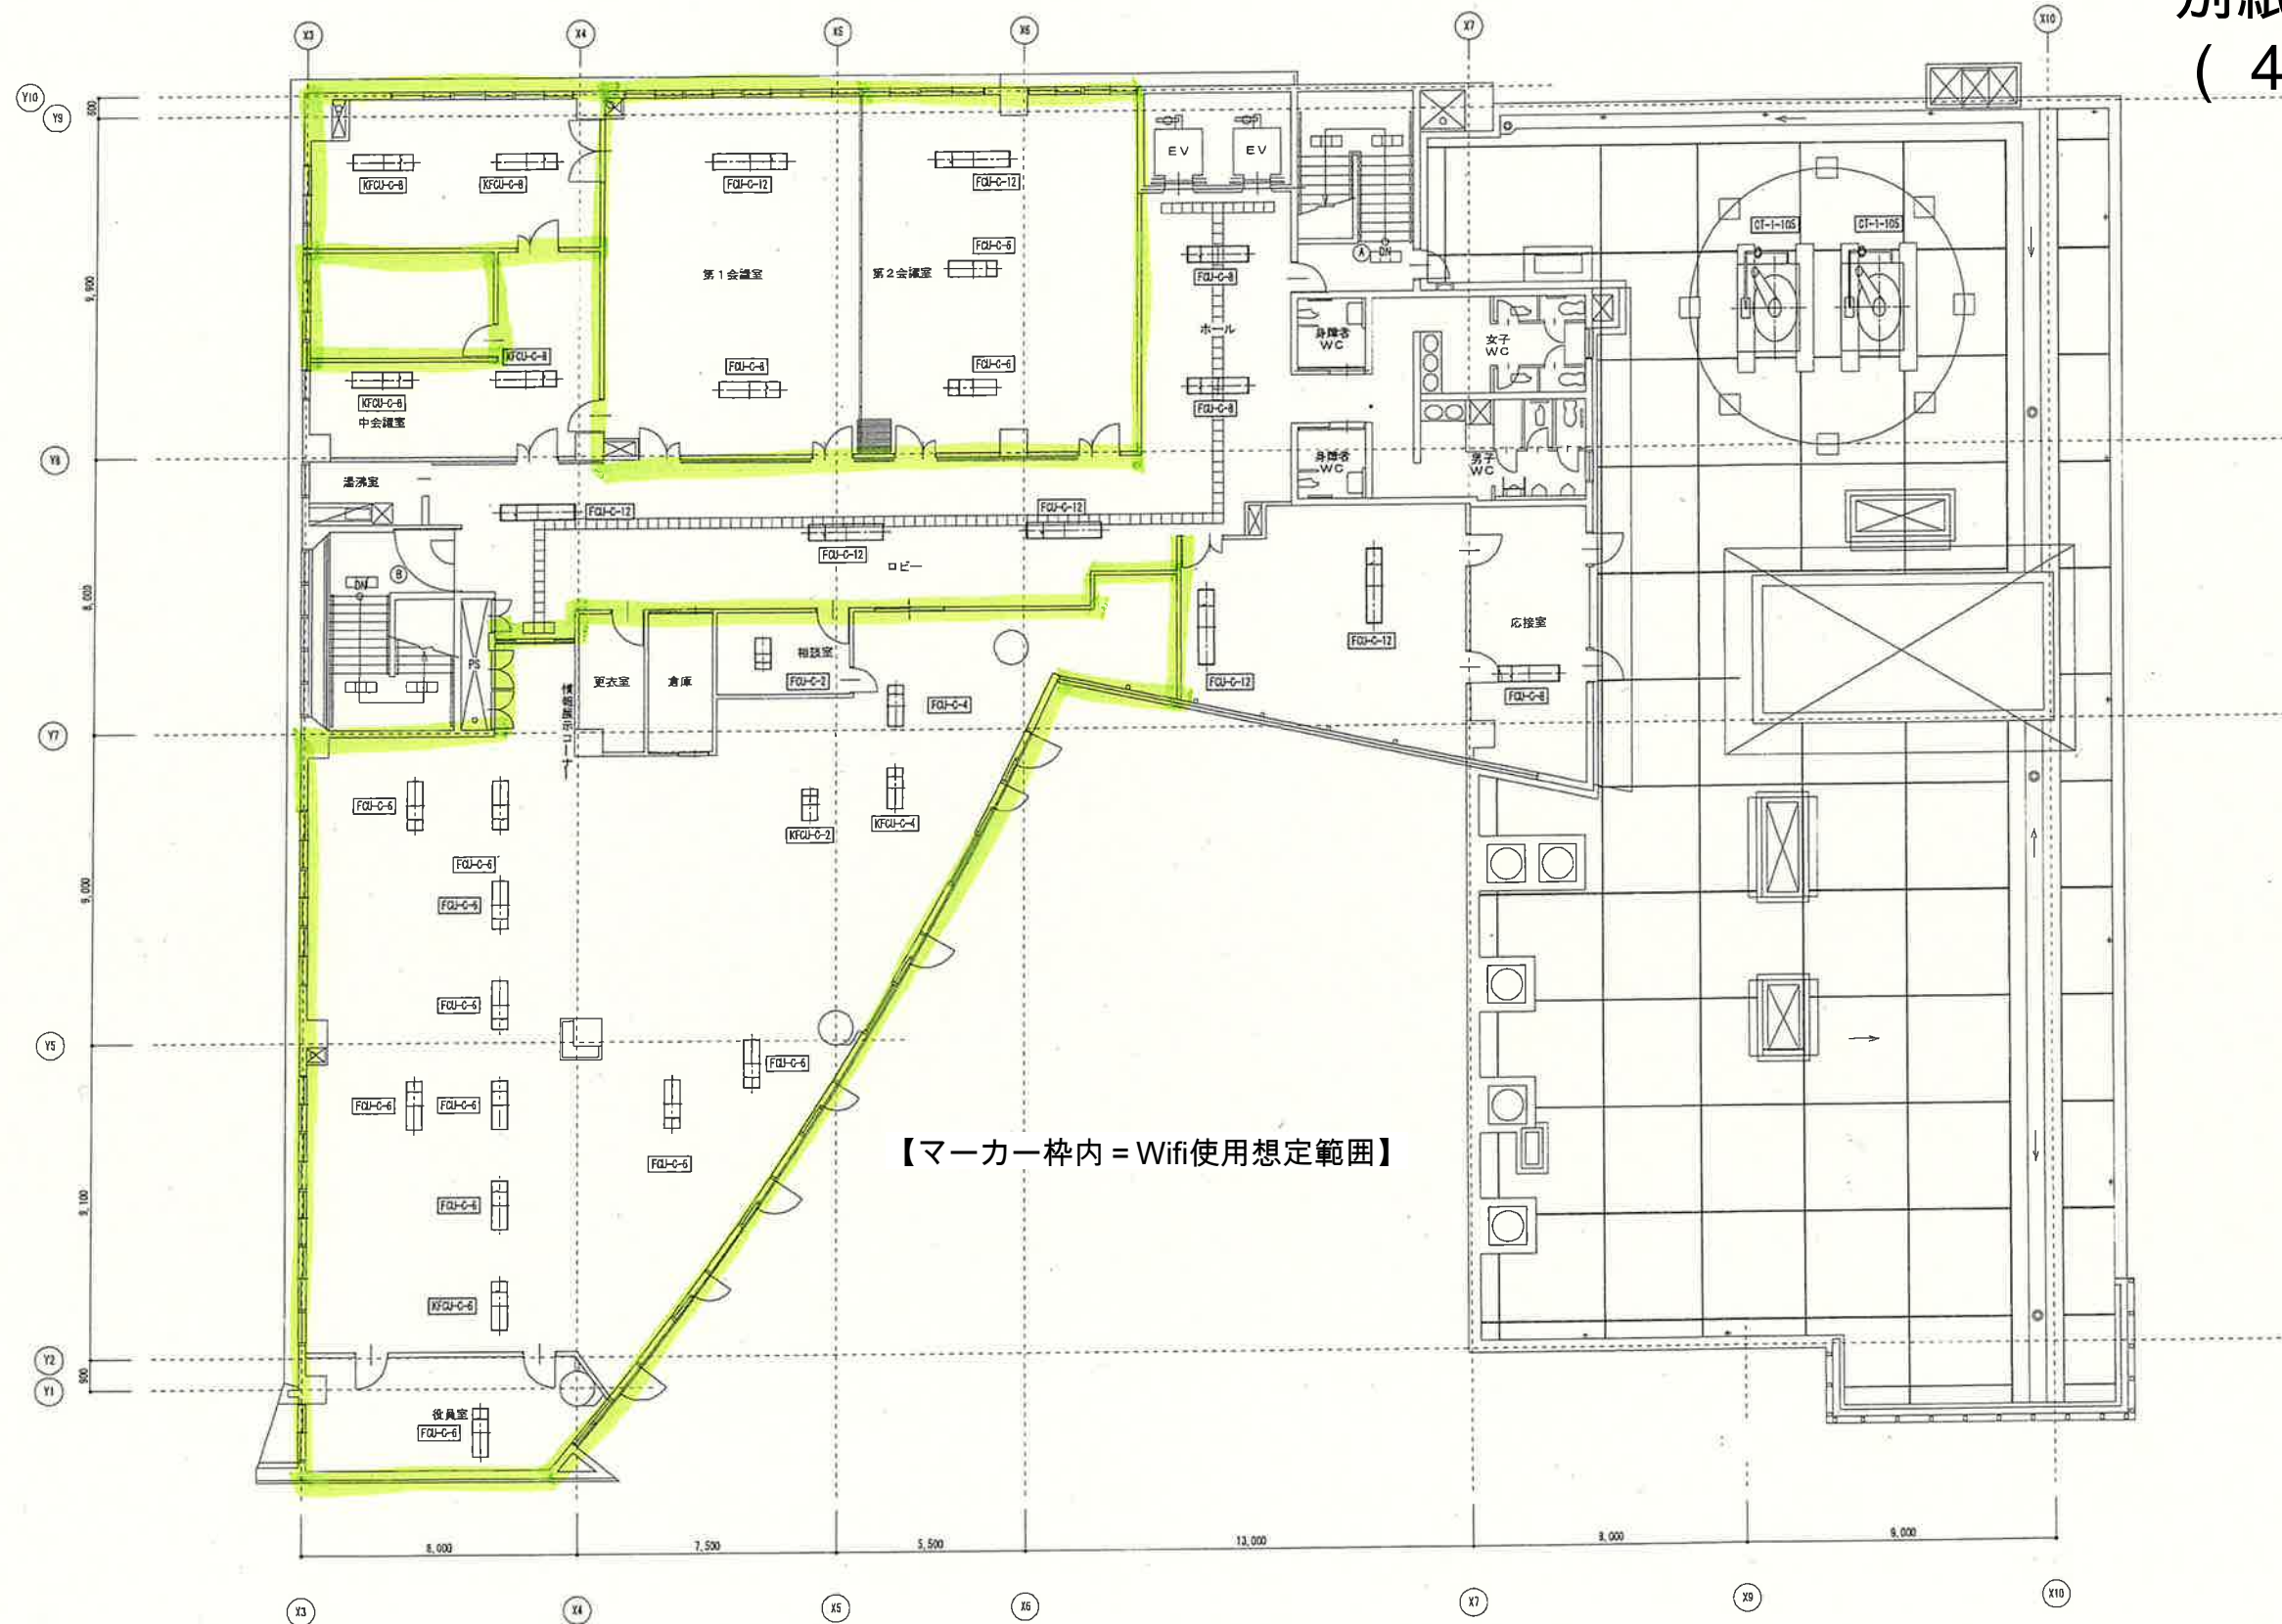

【マーカー枠内 = Wifi使用想定範囲】

4#平面图 S=1/100


特記

縮尺	A1 : 1:100 A3 : A1 × 50%
設計年月日	

工事名称	
図面名称	4階平面図

Na.

別紙 2 ② (1 階)

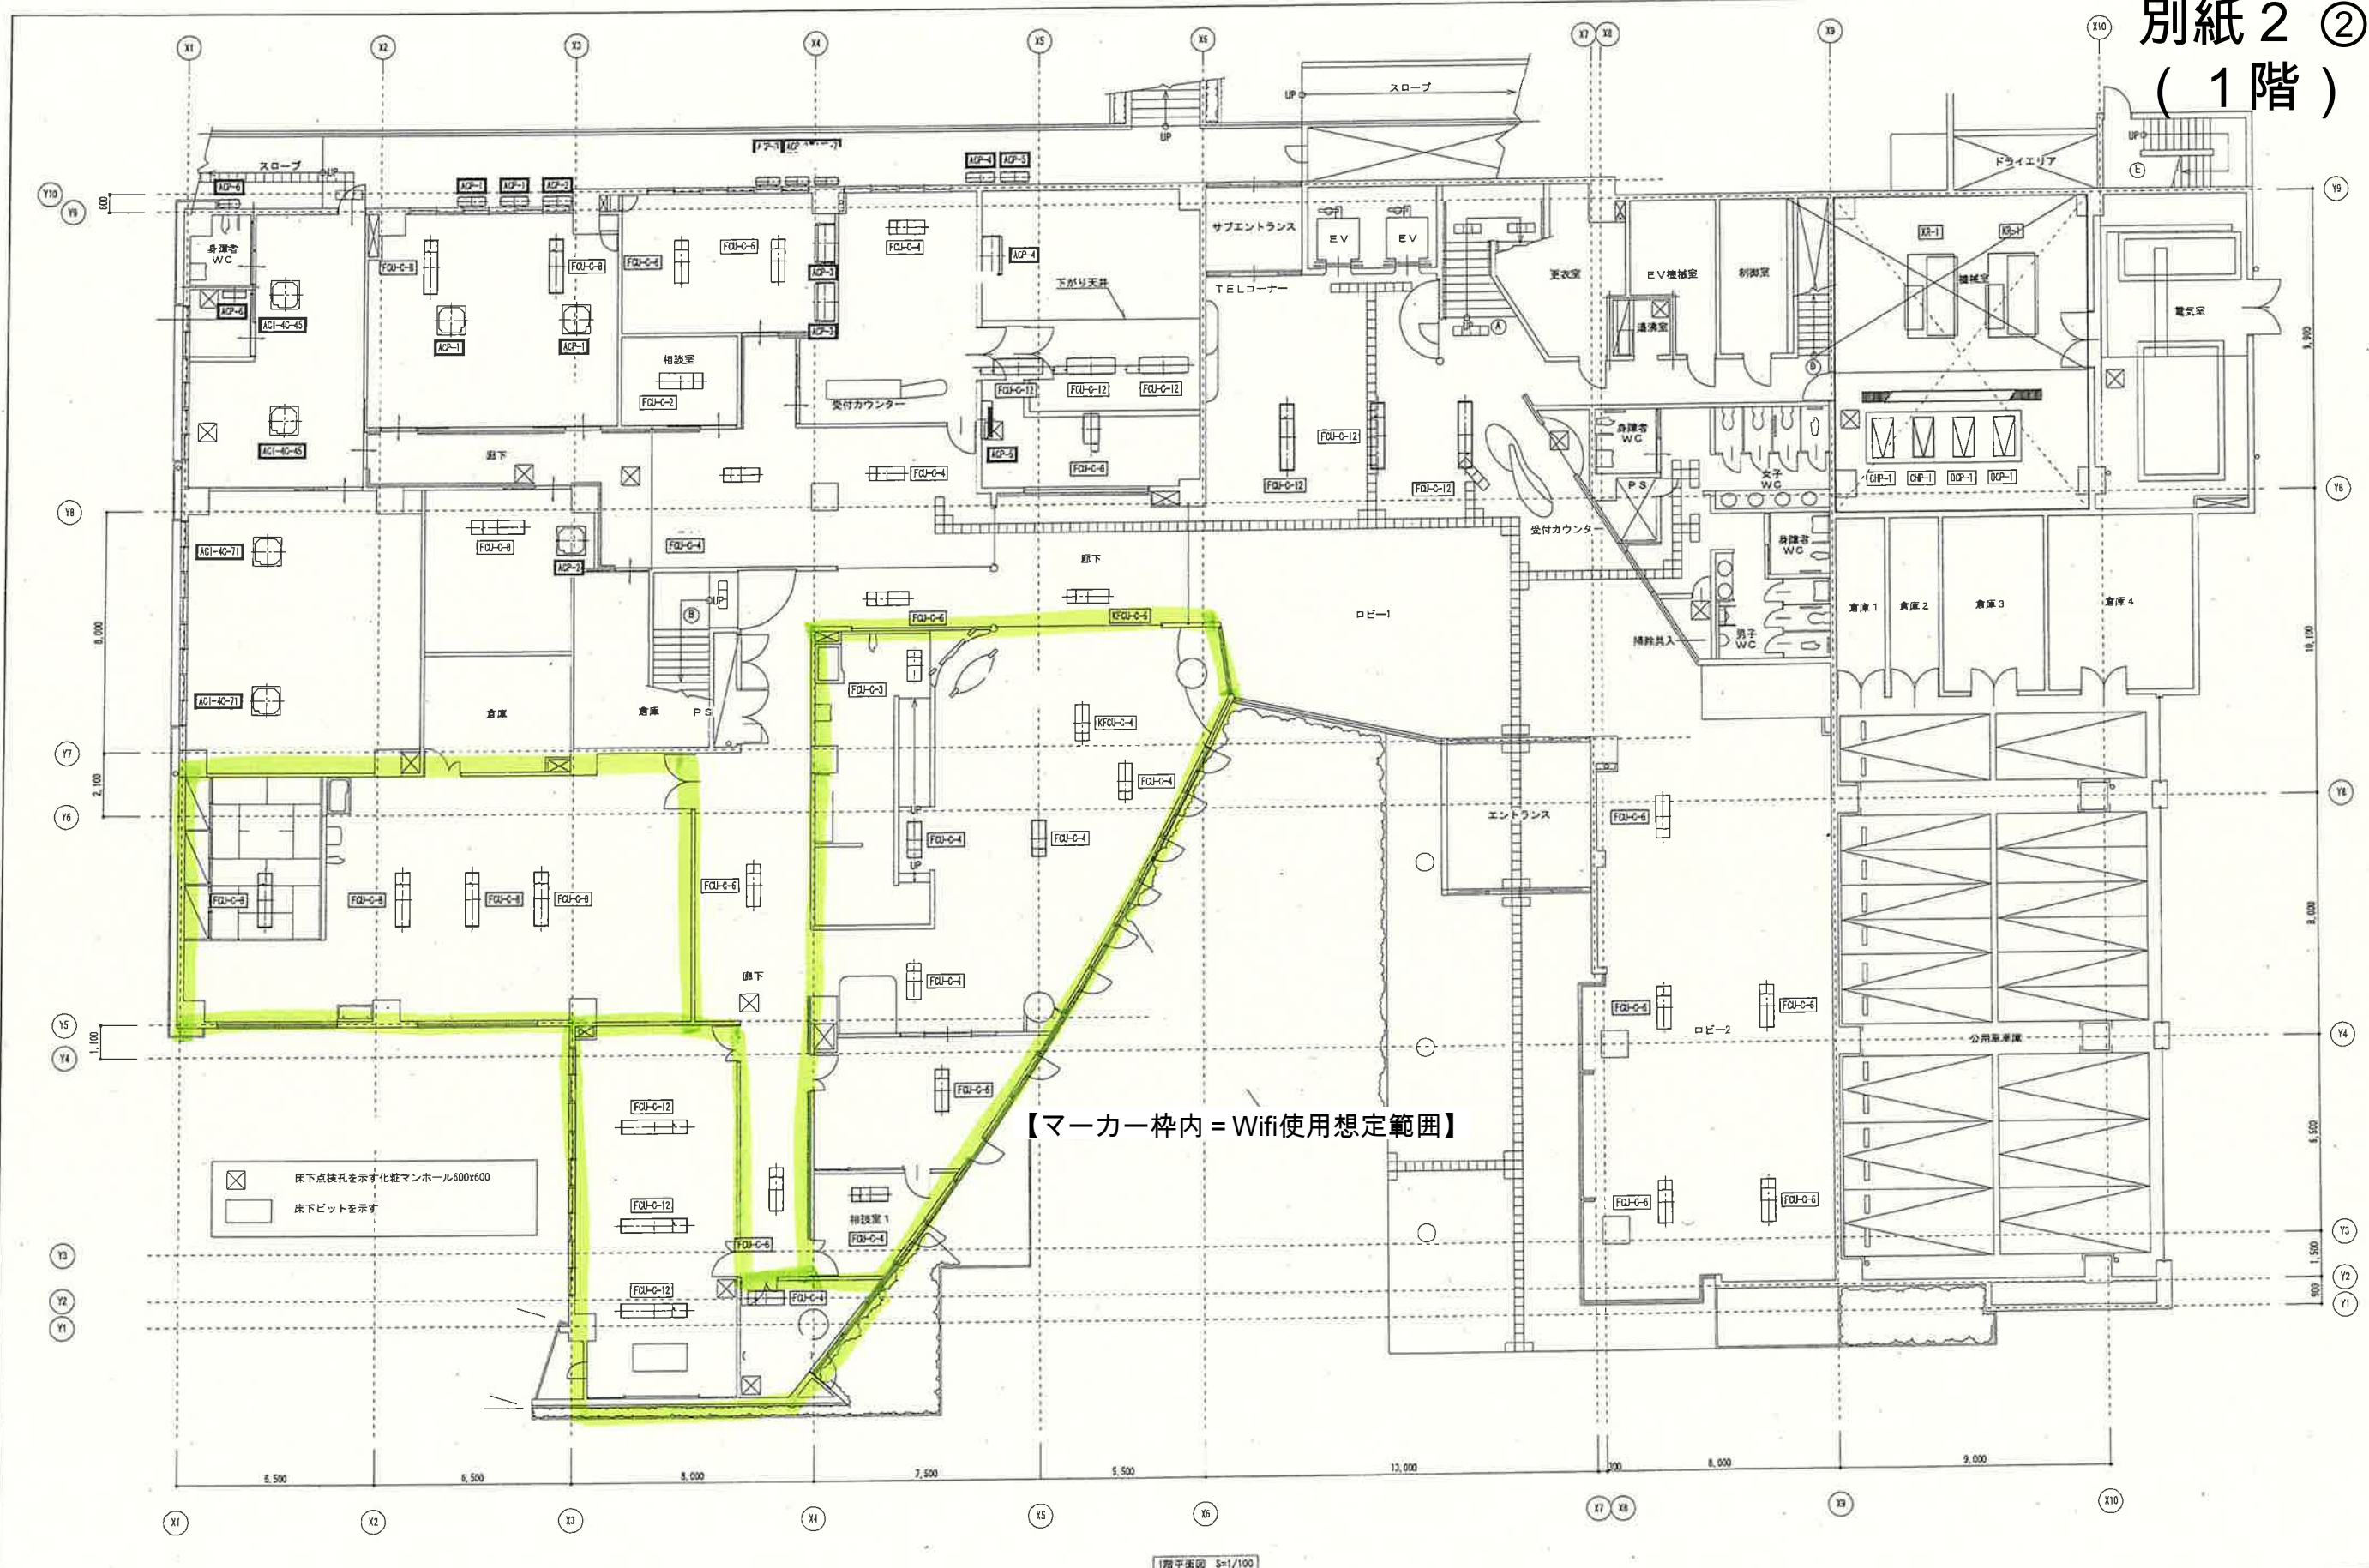

特記		縮尺 A1 : 1:100 A3 : A1 × 50% 設計年月日	工事名称 図面名称 1階平面図	No.
----	--	---	--------------------	-----



山梨県社会福祉協議会 1階事務所内 座席配置図

